



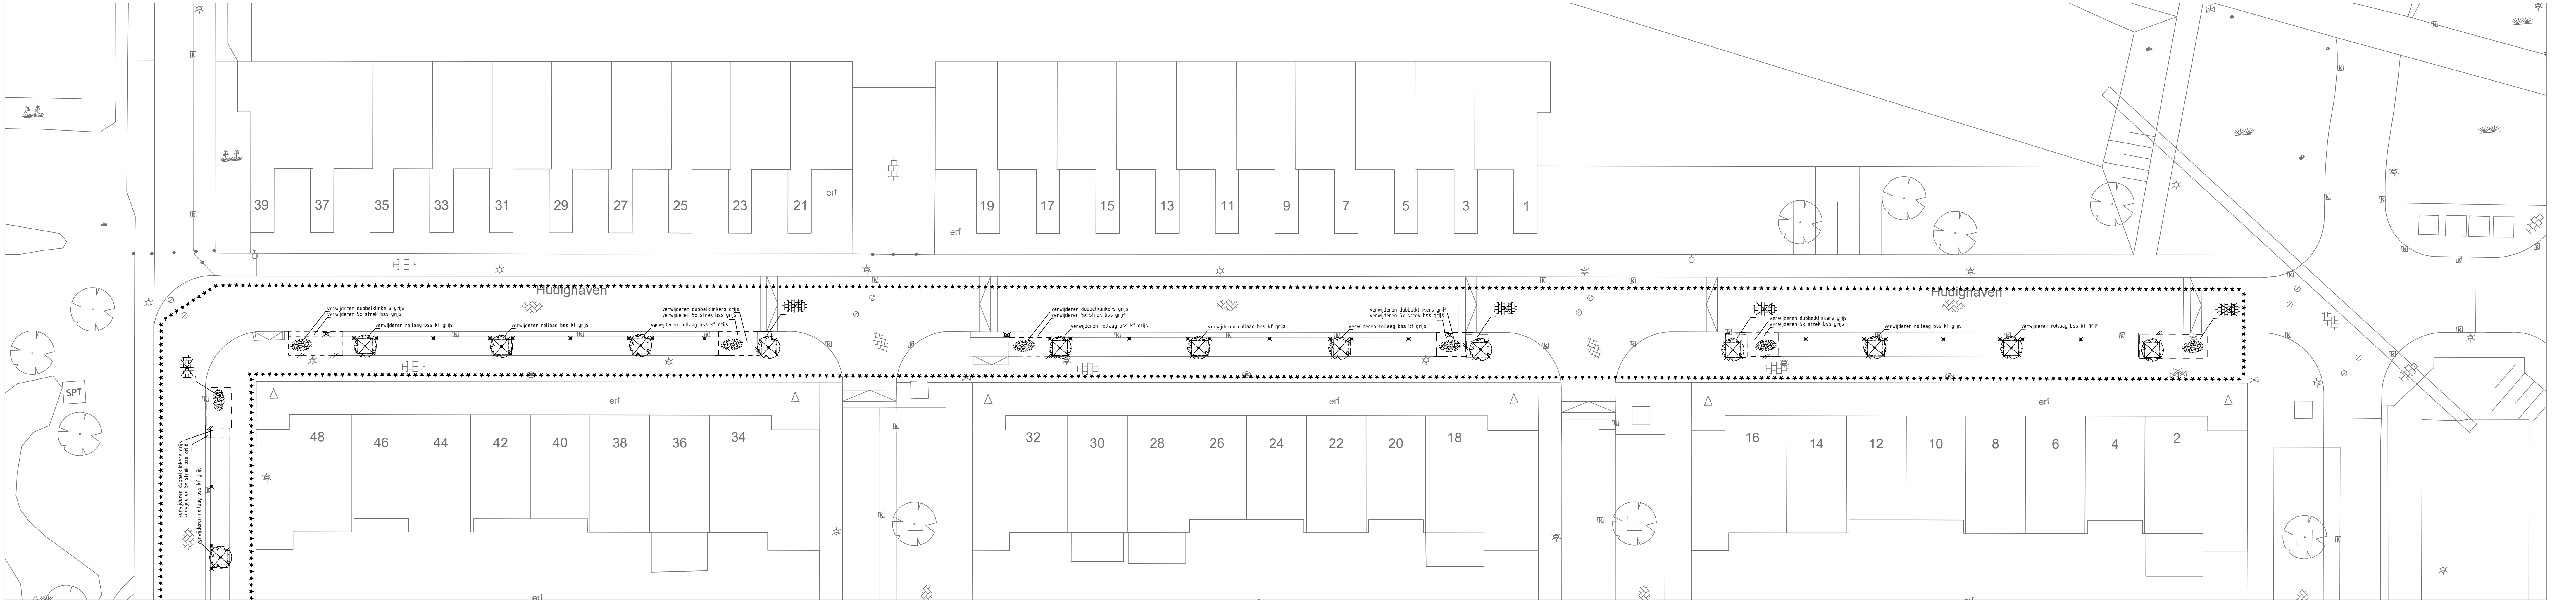

Legenda			
	Werkgrens		Bestand asfalt
	Bestaand betonscheerwering		Bestaand betongegels
	Bestaand begroening		Bestaand kok
	Bestaand bebouwing		Bestaand boom
	Bestaand situatie		Bestaand lichtmast
	Bestaand roling		Bestaand brandkraan
	Verwijderen straatkolk		Verwijderen trottoirband 150/75x255 mm
	Verwijderen boorbandrand 150/75x100mm		Verwijderen boom
	Verwijderen reflectorpegel 230x25mm		Verwijderen betongegels 300x300x30mm gips
	Opbrek grens materialen		

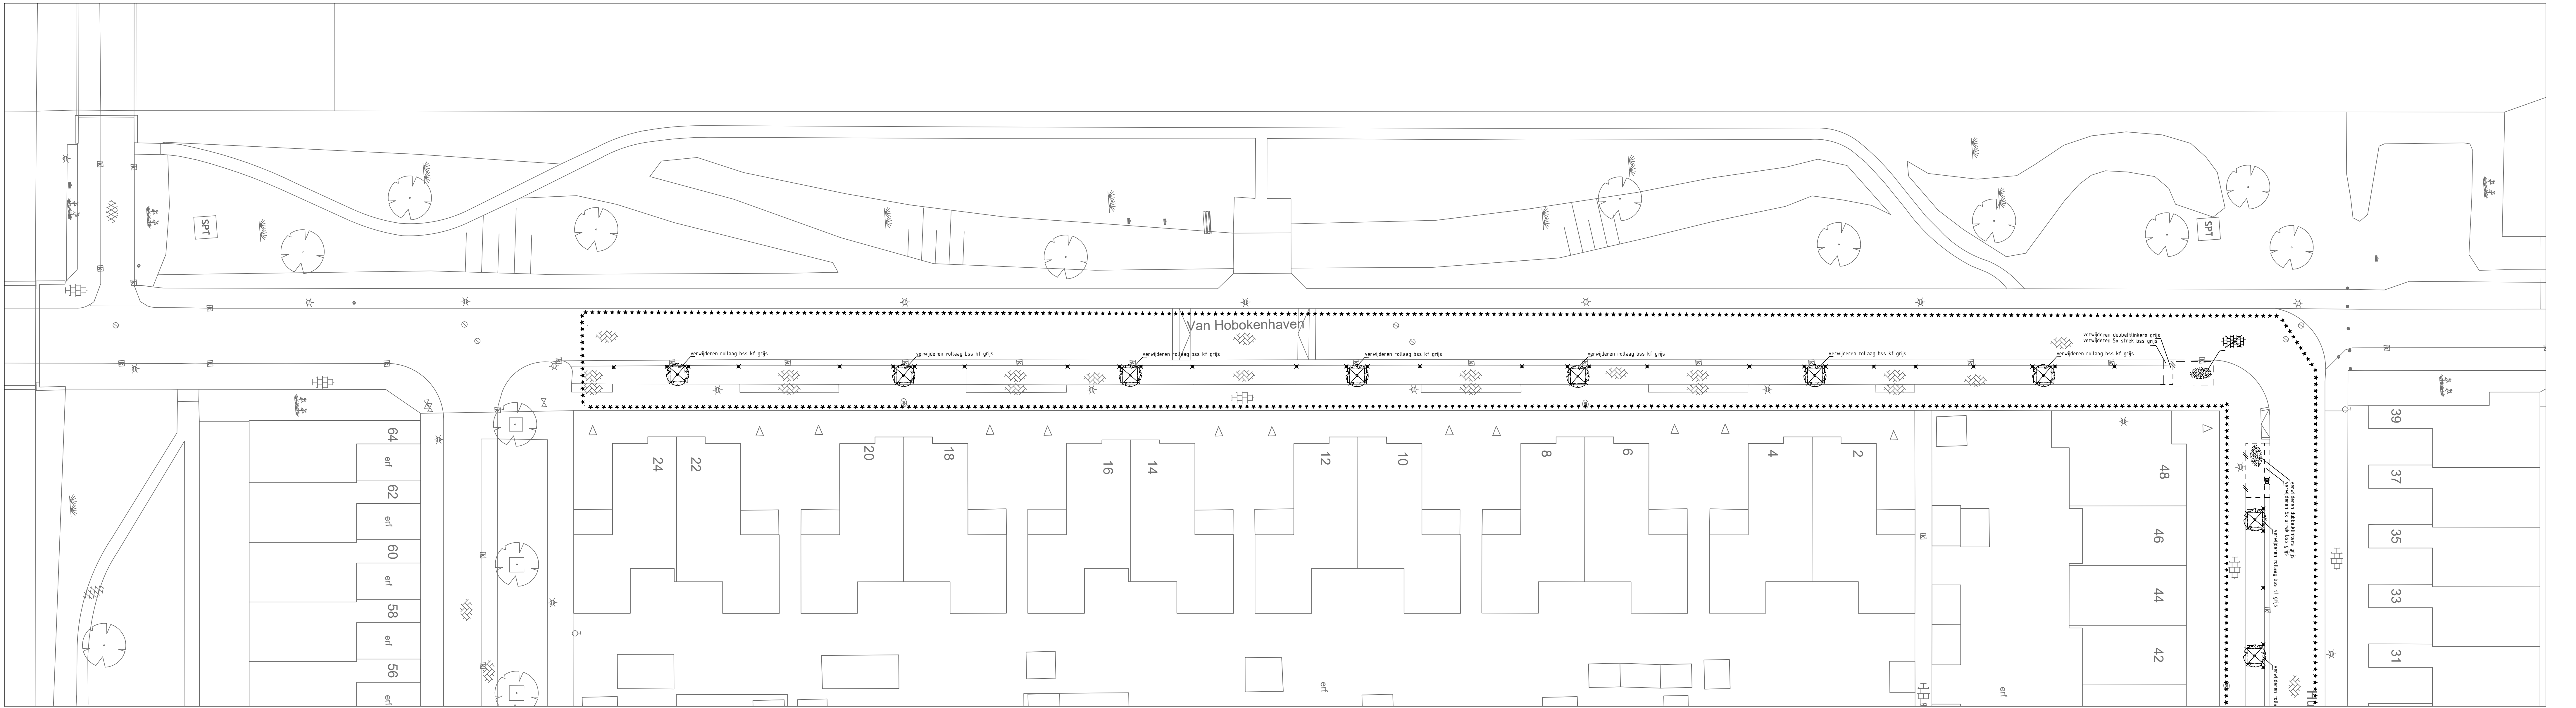

GEMEENTEBARENDRECHT

Aanpassing parkeerplaatsen t.b.v. groen Hudighaven en Van Hobokenhaven

Uit te breken materialen

Gemaakt : J.S.

Goedgekeurd : E.M.

Projectnr :

Gemeente Barendrecht
Postbus 551
2990 EA Barendrecht

Tekeningnummer:
B-HK-06-001

Bestandsnaam:
B-HK-06-001-002.dwg

CONCEPT

