



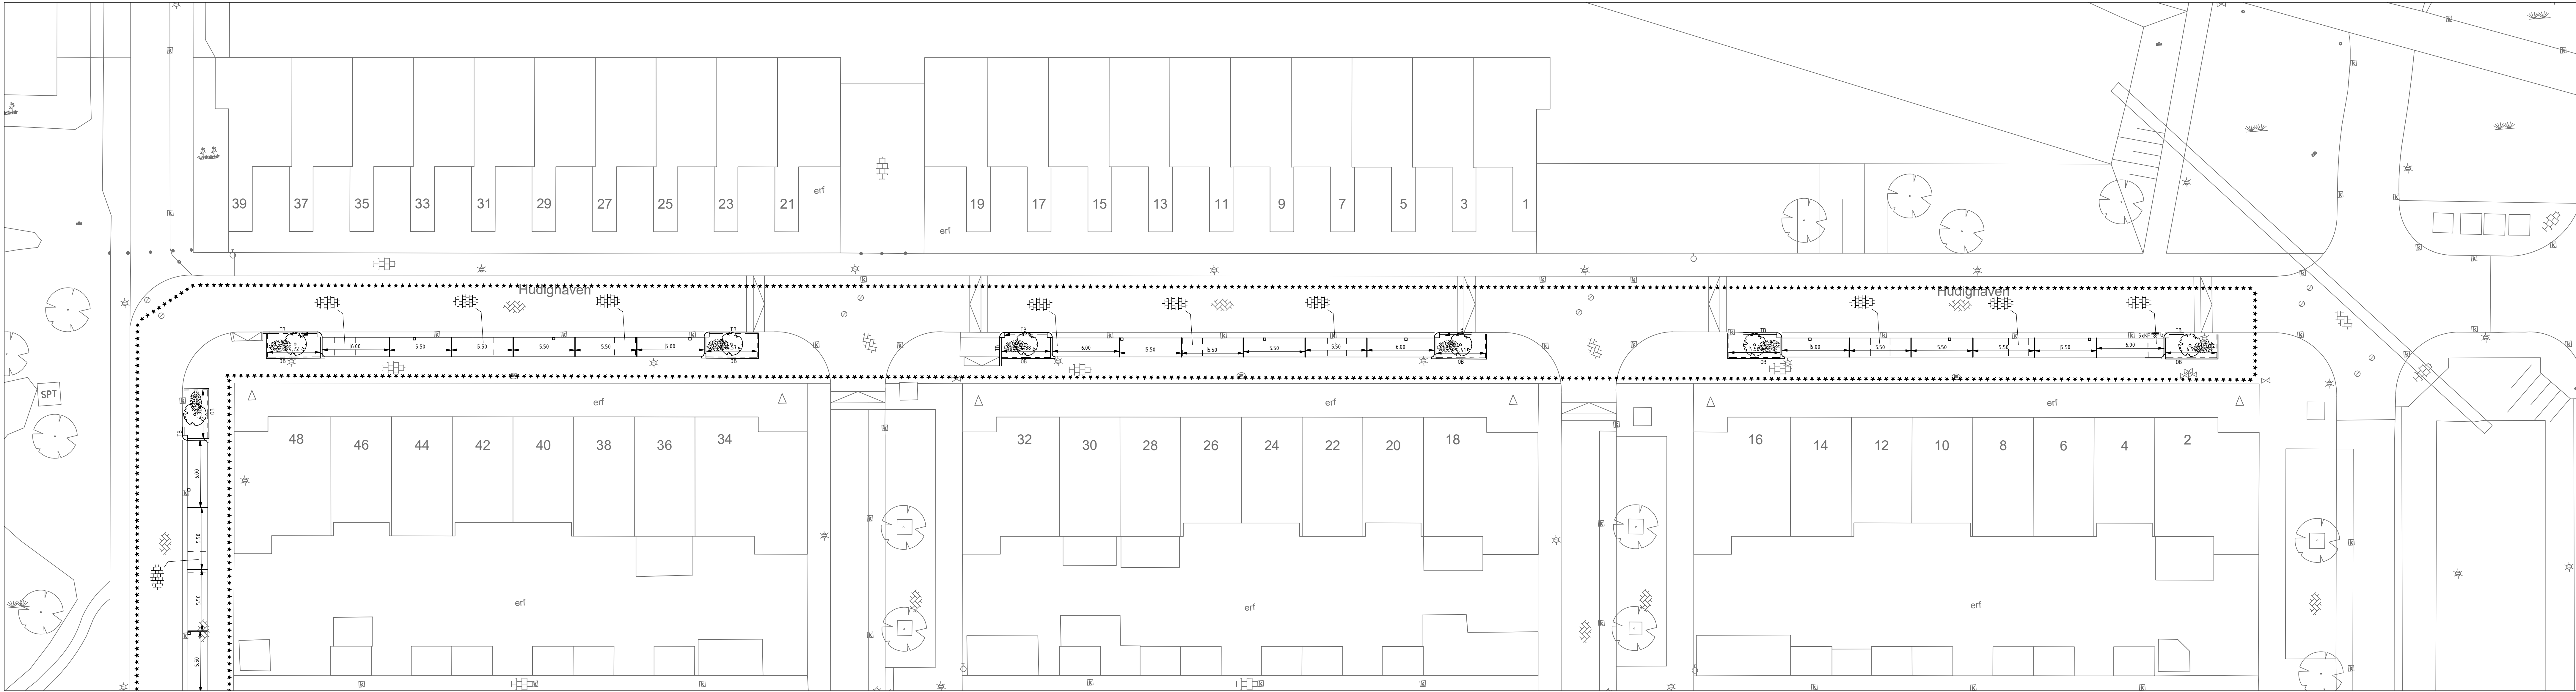

Legenda

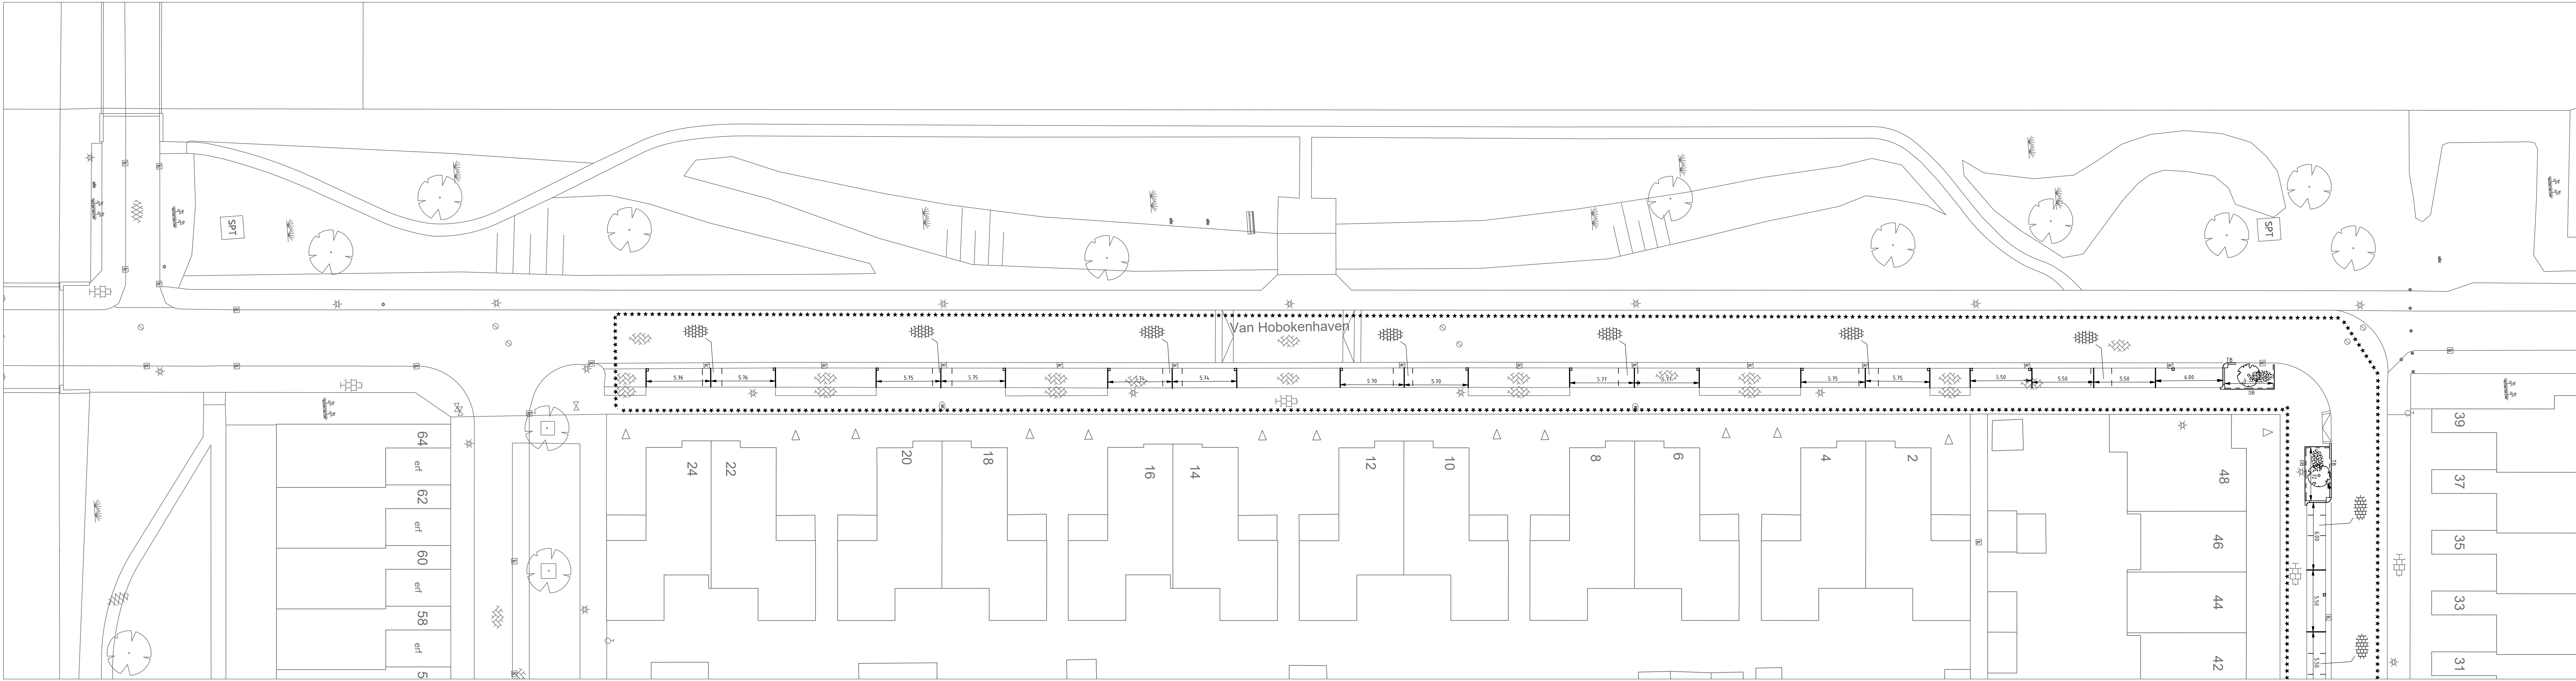

GEMEENTEBARENDRECHT

Aanpassing parkeerplaatsen t.b.v. groen Hudighaven en Hobokenhaven

Aan te brengen materialen

Schaal : 1:200

Afm : A0

Datum : 01-09-2025

Besteknr :

Gemaakt : J.S.

Goedgekeurd : E.M.

Projectnr :

Gemeente Barendrecht

Postbus 551

2990 EA Barendrecht

Tekeningnummer:

B-HK-06-002

Bestandsnaam:

B-HK-06-001-002.dwg

N

E

O

W

CONCEPT